



Parter gimnazjum i schody podł.





Piętro

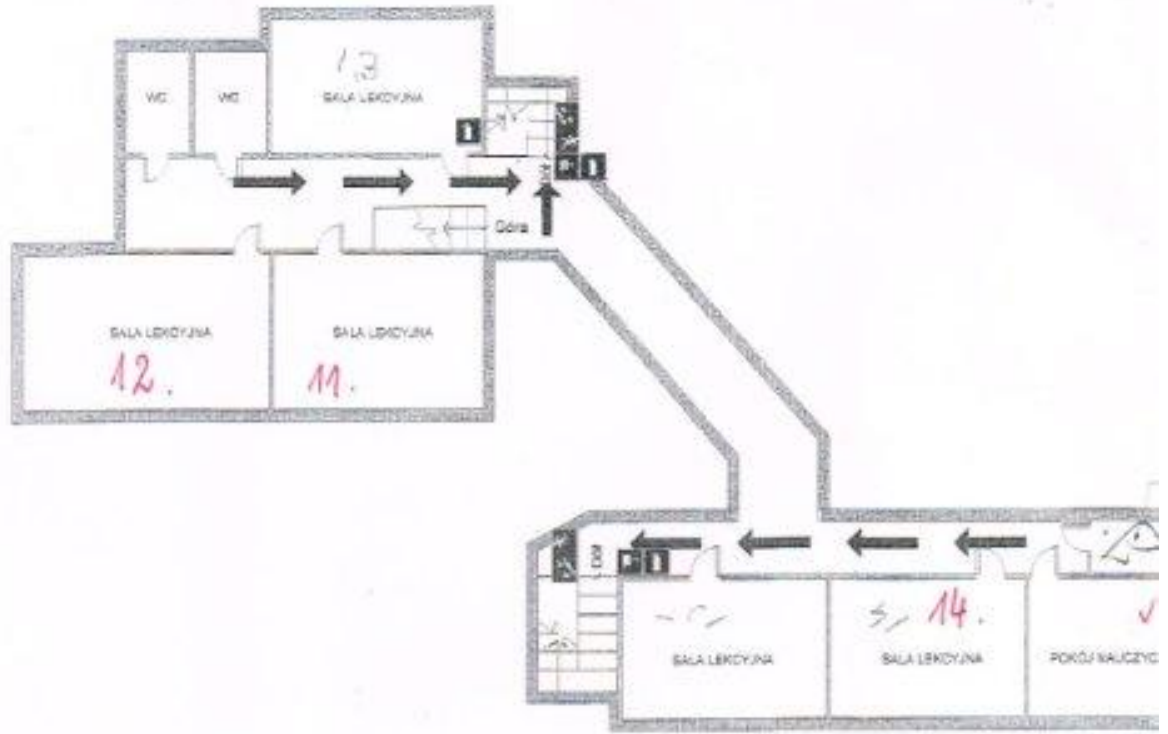

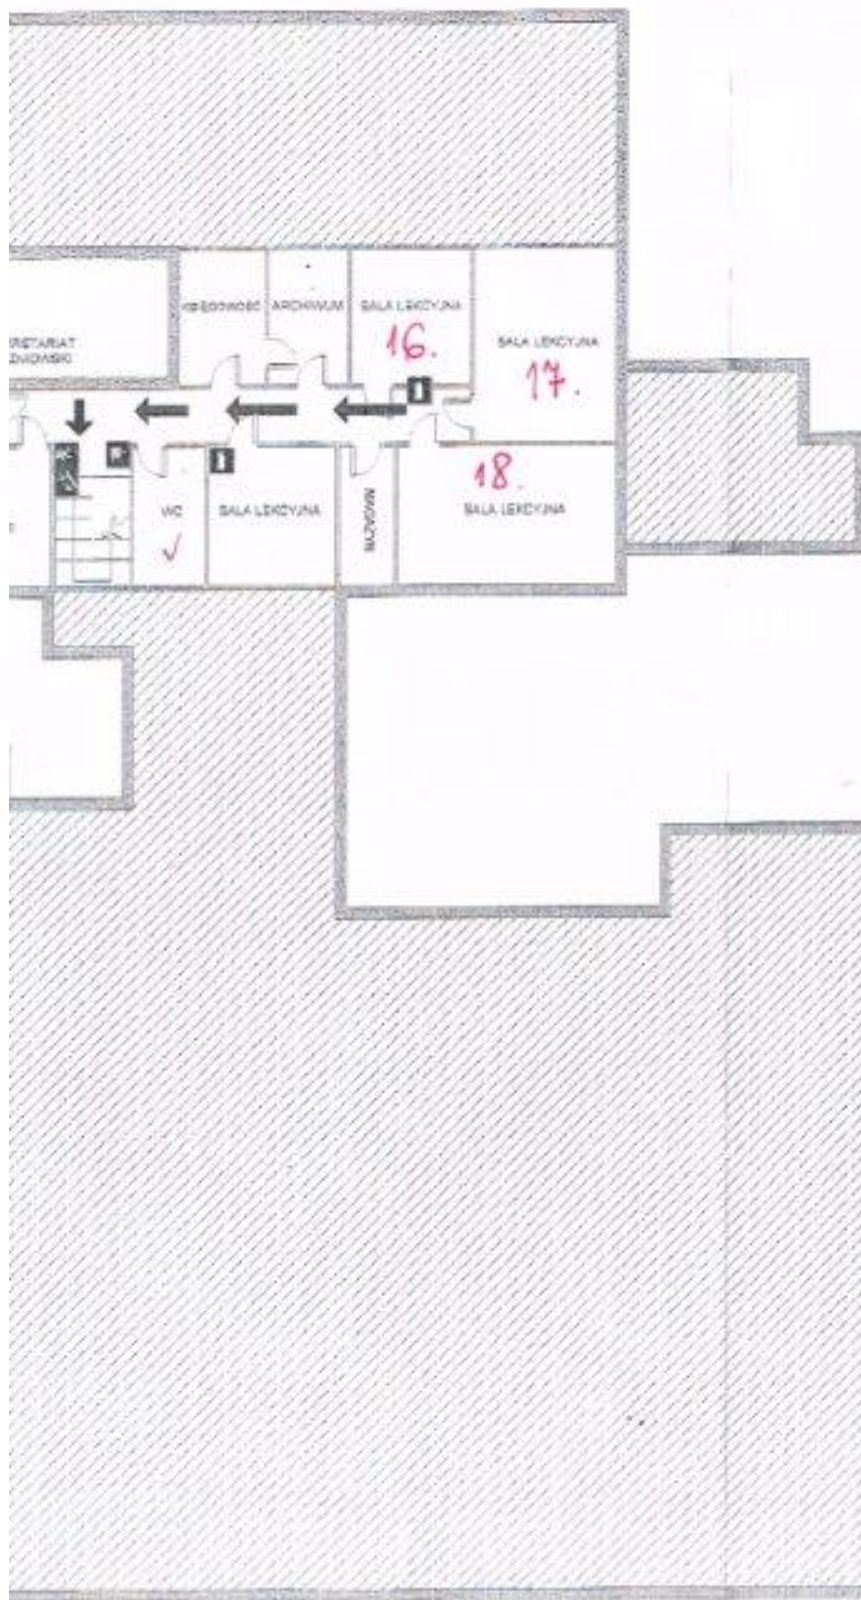


Legenda

ZESPÓŁ SZKÓŁ W MIELNE
UL. LECHITÓW 18
PLAN EWAKUACJI - I PIĘTRO

Symbol	Opis
	HYDRANT WEWNĘTRZNY
	GASZNICZKA
	SCHODY EWAKUACYJNE
	KIERUNEK EWAKUACJI

POWIERZCHNIA UŻYTKOWA - 961,11m ²
KATEGORIA ZAGROZENIA LUDZI - ZC II
MAKSYMALNA ILOŚĆ OSÓB NA KONDYGNACJI - 200

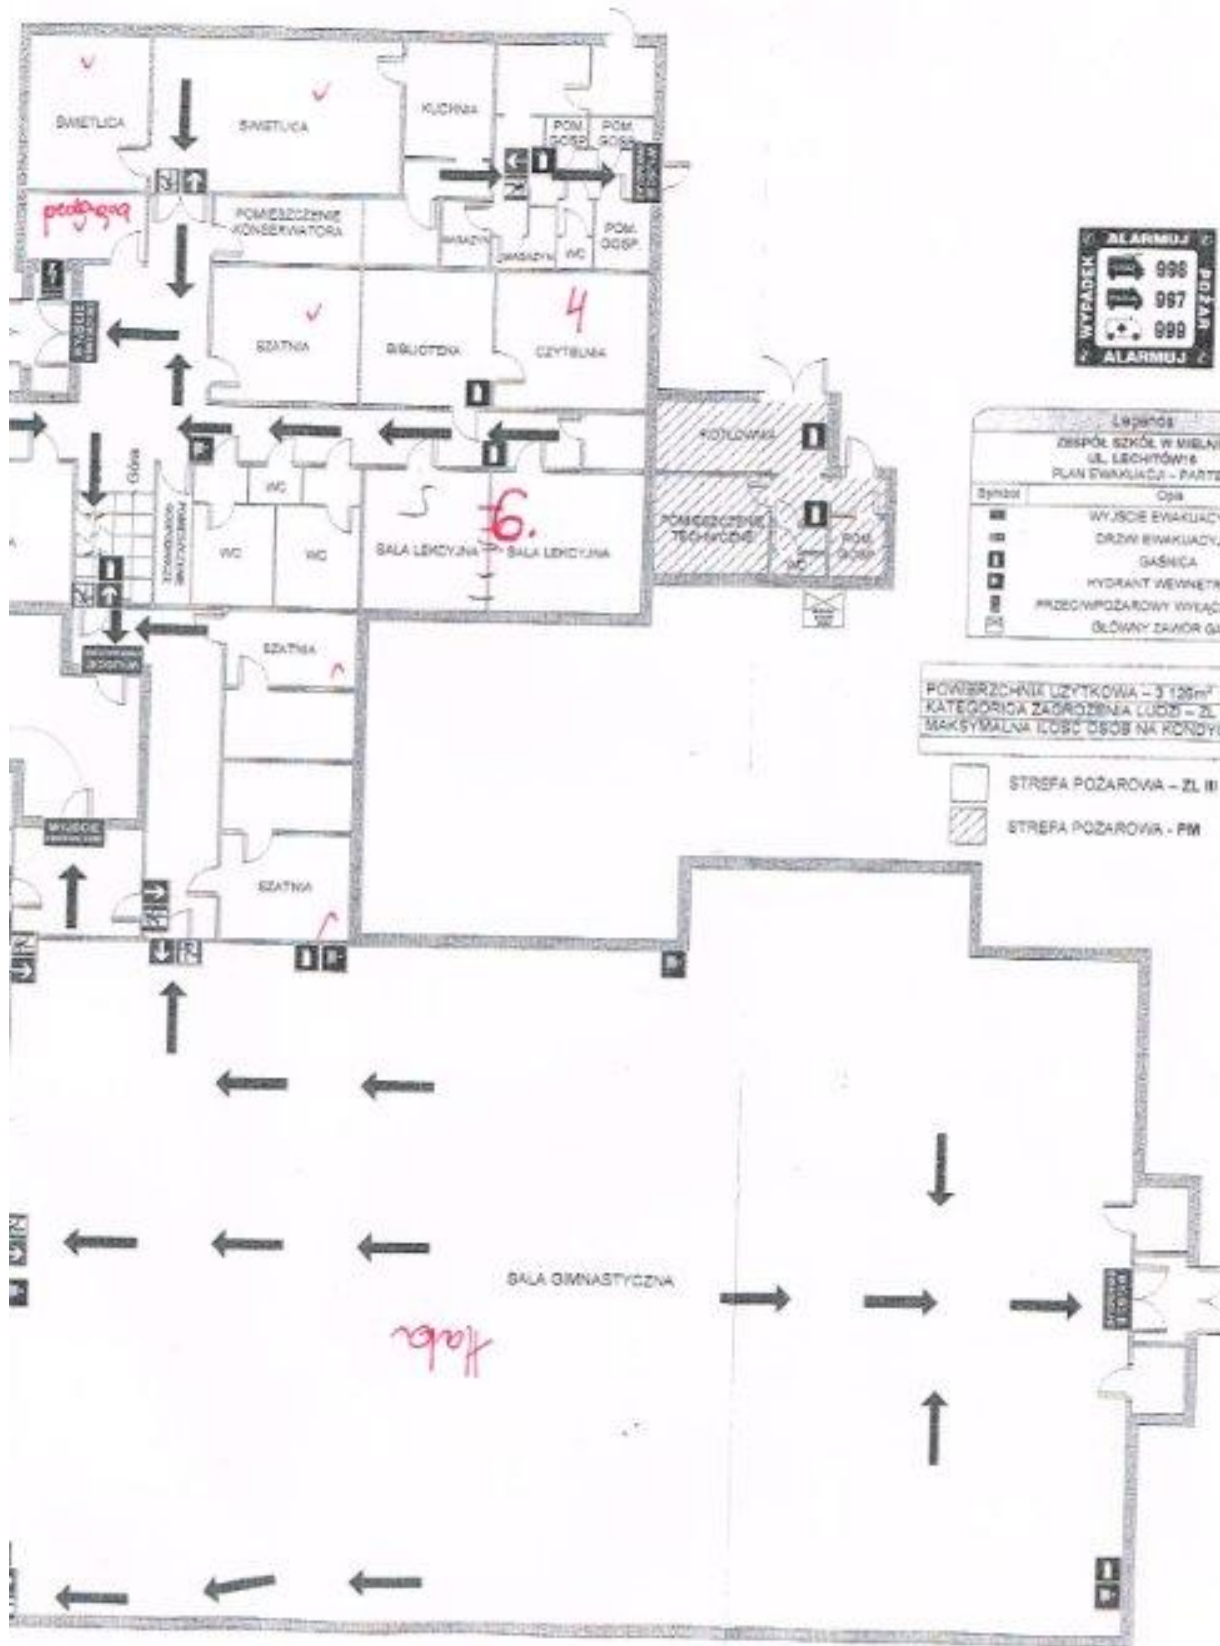

ALARMUJ

WYPADKI
998
997
999
ALARMUJ

Legenda

ZESPÓŁ SZKÓŁ W MIELNIE
UL. LECHTÓWIE
PLAN EWAKUACJI - PARTER

Symbol	Opis
[Symbol]	WYJŚCIE EWAKUACYJNE
[Symbol]	DRZWI EWAKUACYJNE
[Symbol]	GAŚNICA
[Symbol]	HYDRANT WEWNĘTRZNY
[Symbol]	PRZECIWOŻAROWY WYŁĄCZNIK PRĄDU
[Symbol]	ŚLÓWY ZAWÓR GAZU

POWIERZCHNIA UŻYTKOWA - 3 126 m²
 KATEGORIA ZAGROŻENIA LUDZI - ZL III
 MAKSYMALNA LICZBA OSÓB NA KONDYGNACJI - 250

- [Symbol] STREFA POŻAROWA - ZL III
- [Symbol] STREFA POŻAROWA - PM